



MUSTER-/ BEISPIELZEICHNUNG
SCHMUTZ - UND REGENWASSER IM TRENNSYSTEM

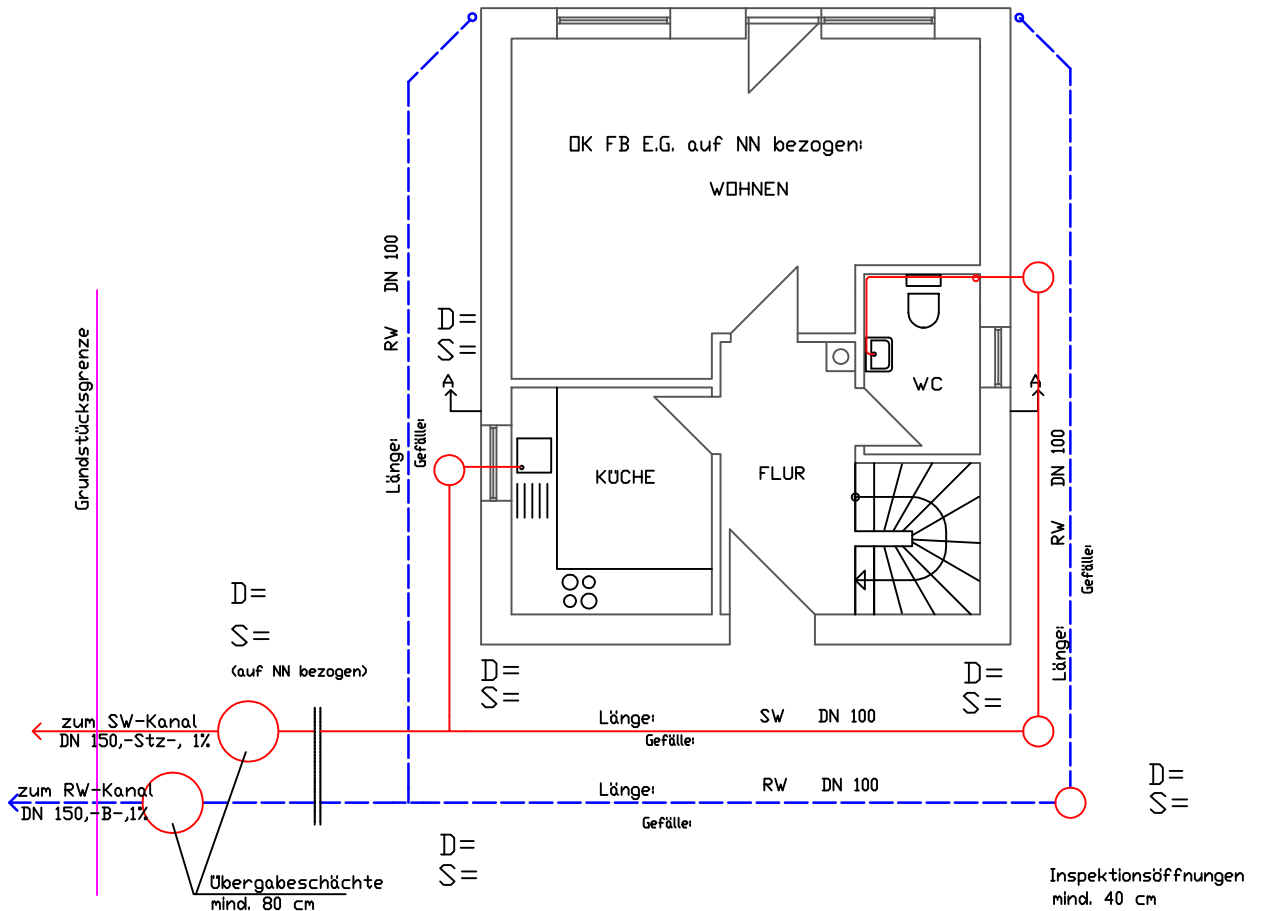

GRUNDRISS

D =
S =
(auf NN bezogen)

D = Deckelhöhe bezogen auf NN
S = Sohle bezogen auf NN

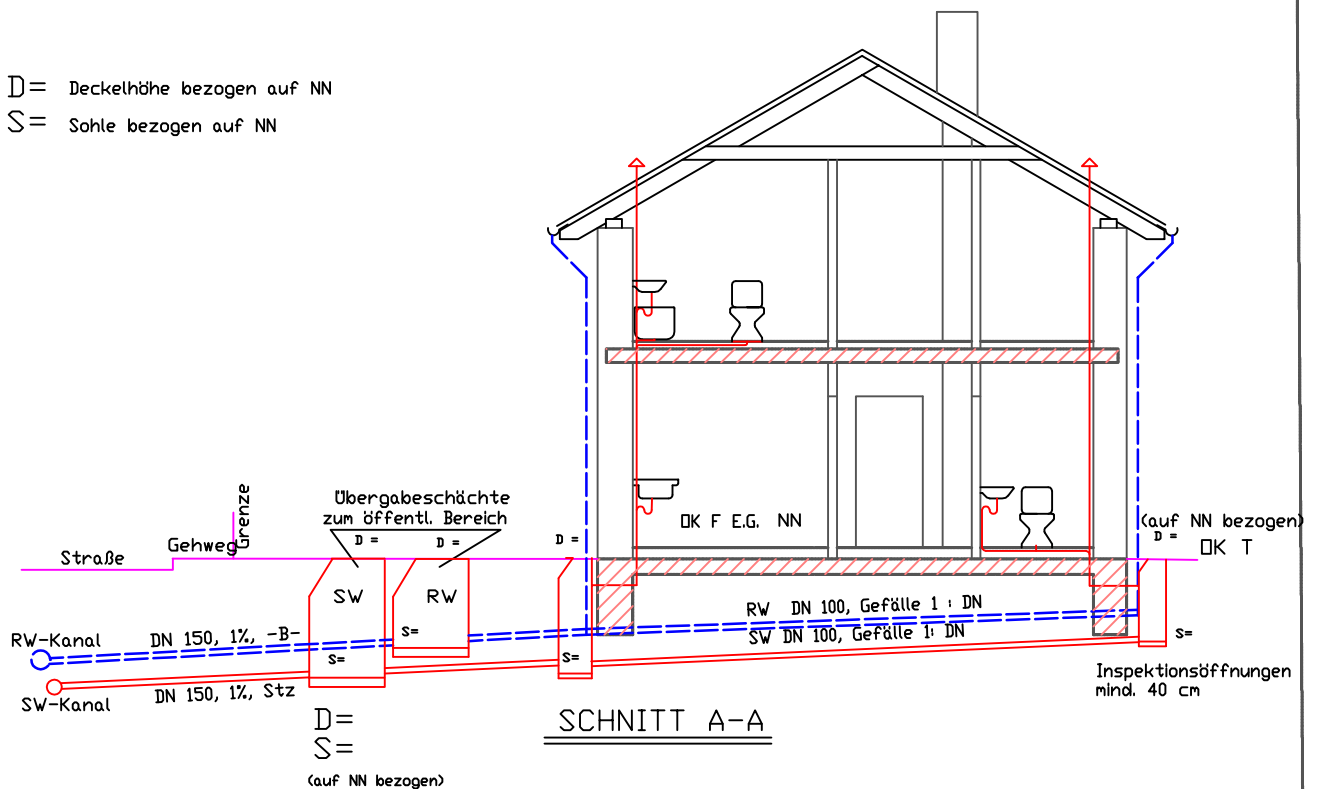

SCHNITT A-A

D =
S =
(auf NN bezogen)